

DOM Z MARZEŃ



PRYWATNY
PARKING



PRYWATNY
OGRÓD



FUNKCJONALNE
WNĘTRZA



SPOKOJNA
OKOLICA

LOKAL:1


PARTER

POW. BUDYNKU: 93.30m²


+ STRYCH: 17.38m²

ZESTAWIENIE POMIESZCZEŃ

NR	POMIESZCZENIE	POW. UŻ.
1.	WIATROŁAP	3.28 m ²
2.	ŁAZIENKA	2.51 m ²
3.	KOMUNIKACJA	2.24 m ²
4.	KUCHNIA	13.84 m ²
5.	SALON	24.88 m ²
RAZEM		46.75 m ²

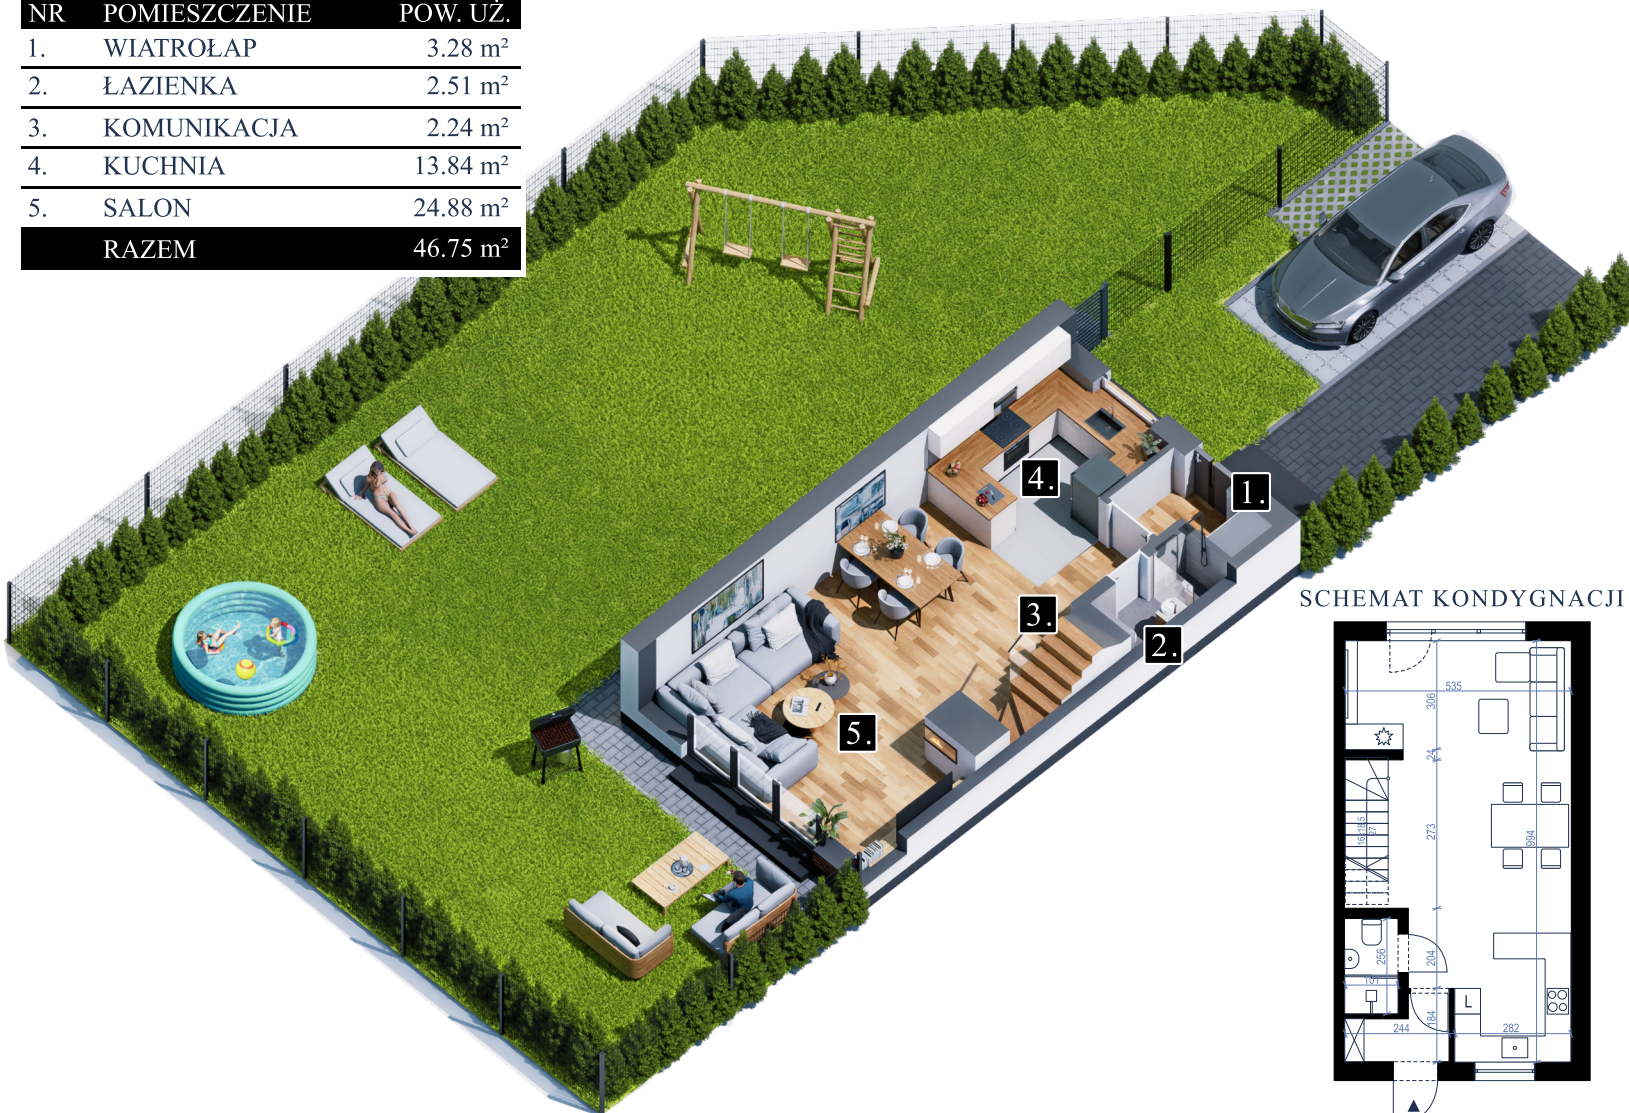

SCHEMAT KONDYGNACJI

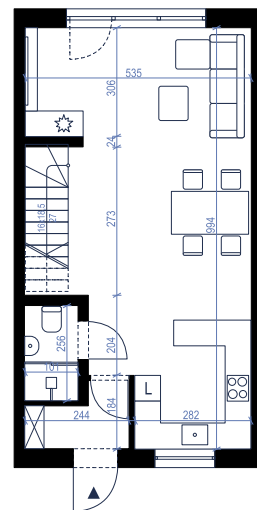

Karta katalogowa opracowana na podstawie projektu budowlanego. W lokalach/ogrodach/podjazdach mogą wystąpić zmiany wprowadzone na etapie projektu wykonawczego. Wymiary i powierzchnie są liczone według rozporządzenia Ministra Rozwoju z dnia 11 września 2020r. w sprawie szczegółowego zakresu i formy projektu budowlanego, zgodnie z zasadami zawartymi w polskiej normie PN-ISO 9836:2022-07. Aranżacja mieszkania (tj. drzwi wewnętrzne, meble, sprzęt AGD i RTV) ma charakter poglądowy i nie stanowi wyposażenia lokalu w standardzie oferowanym do sprzedaży. Pomiarów pod zakup mebli, urządzeń i wyposażenia należy dokonać z natury, po zakończeniu realizacji.

Aron sp z o. o.
ul. Traugutta, 77-300 Człuchów

KONTAKT:
889 853 562
biuro.aron@gmail.com
domy-marzen.pl